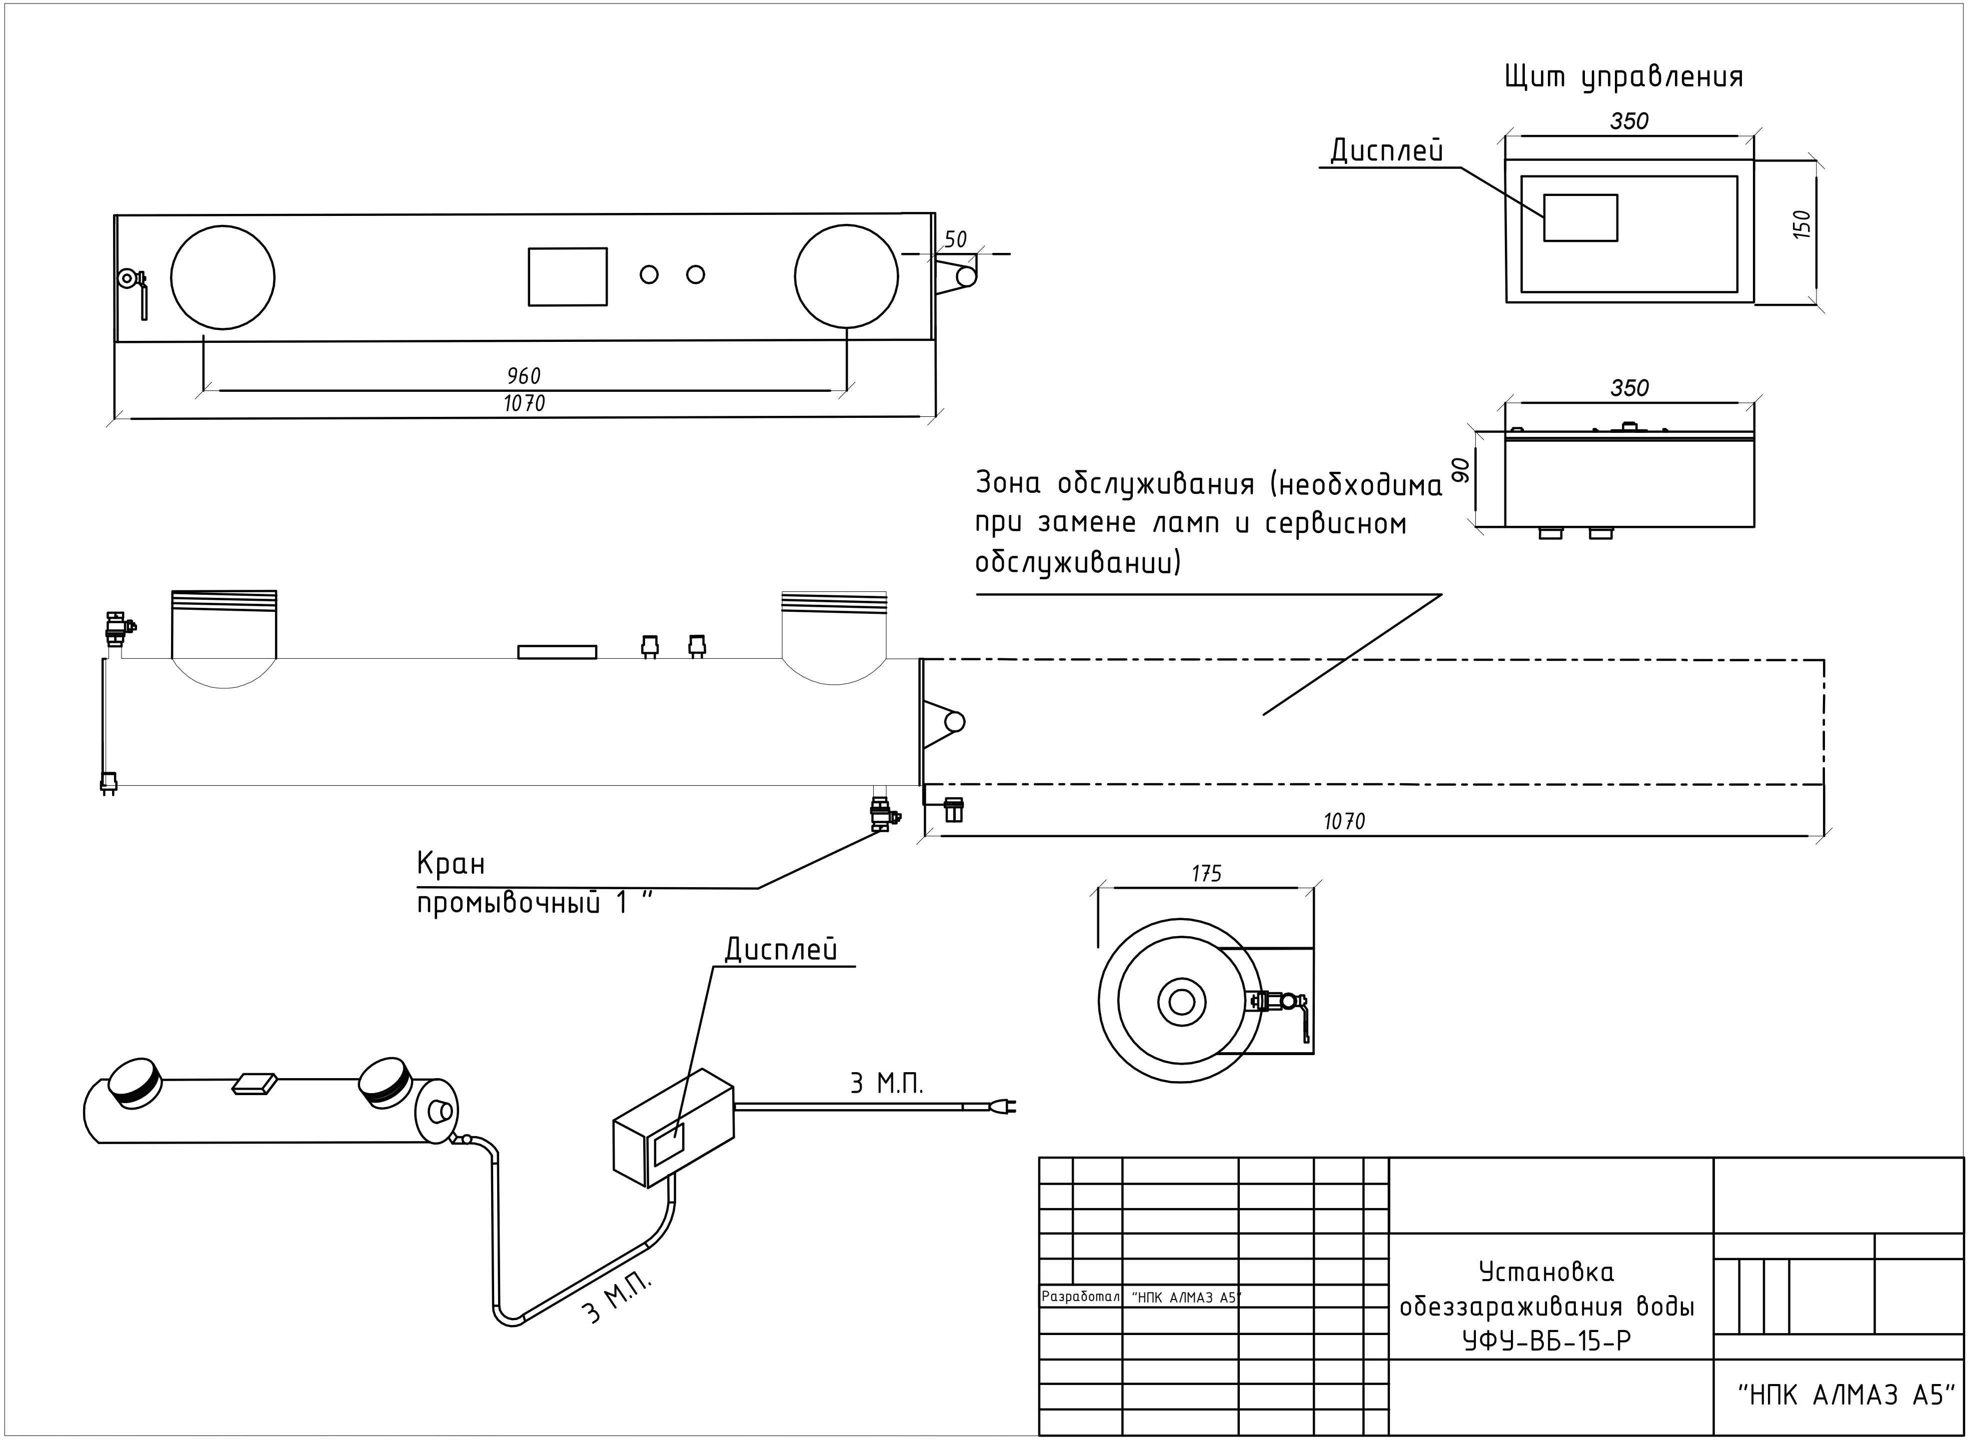
Щит управления
350
Дисплей
150
50
960
1070
350
90
Зона обслуживания (необходима при замене ламп и сервисном обслуживании)
1070
Кран промывочный 1 "
175
Дисплей
3 М.П.
3 М.П.
Разработал "НПК АЛМАЗ А5"
Установка обеззараживания воды УФУ-ВБ-15-Р
"НПК АЛМАЗ А5"